


# HNOJICE - HLOUBKA KANALIZACE

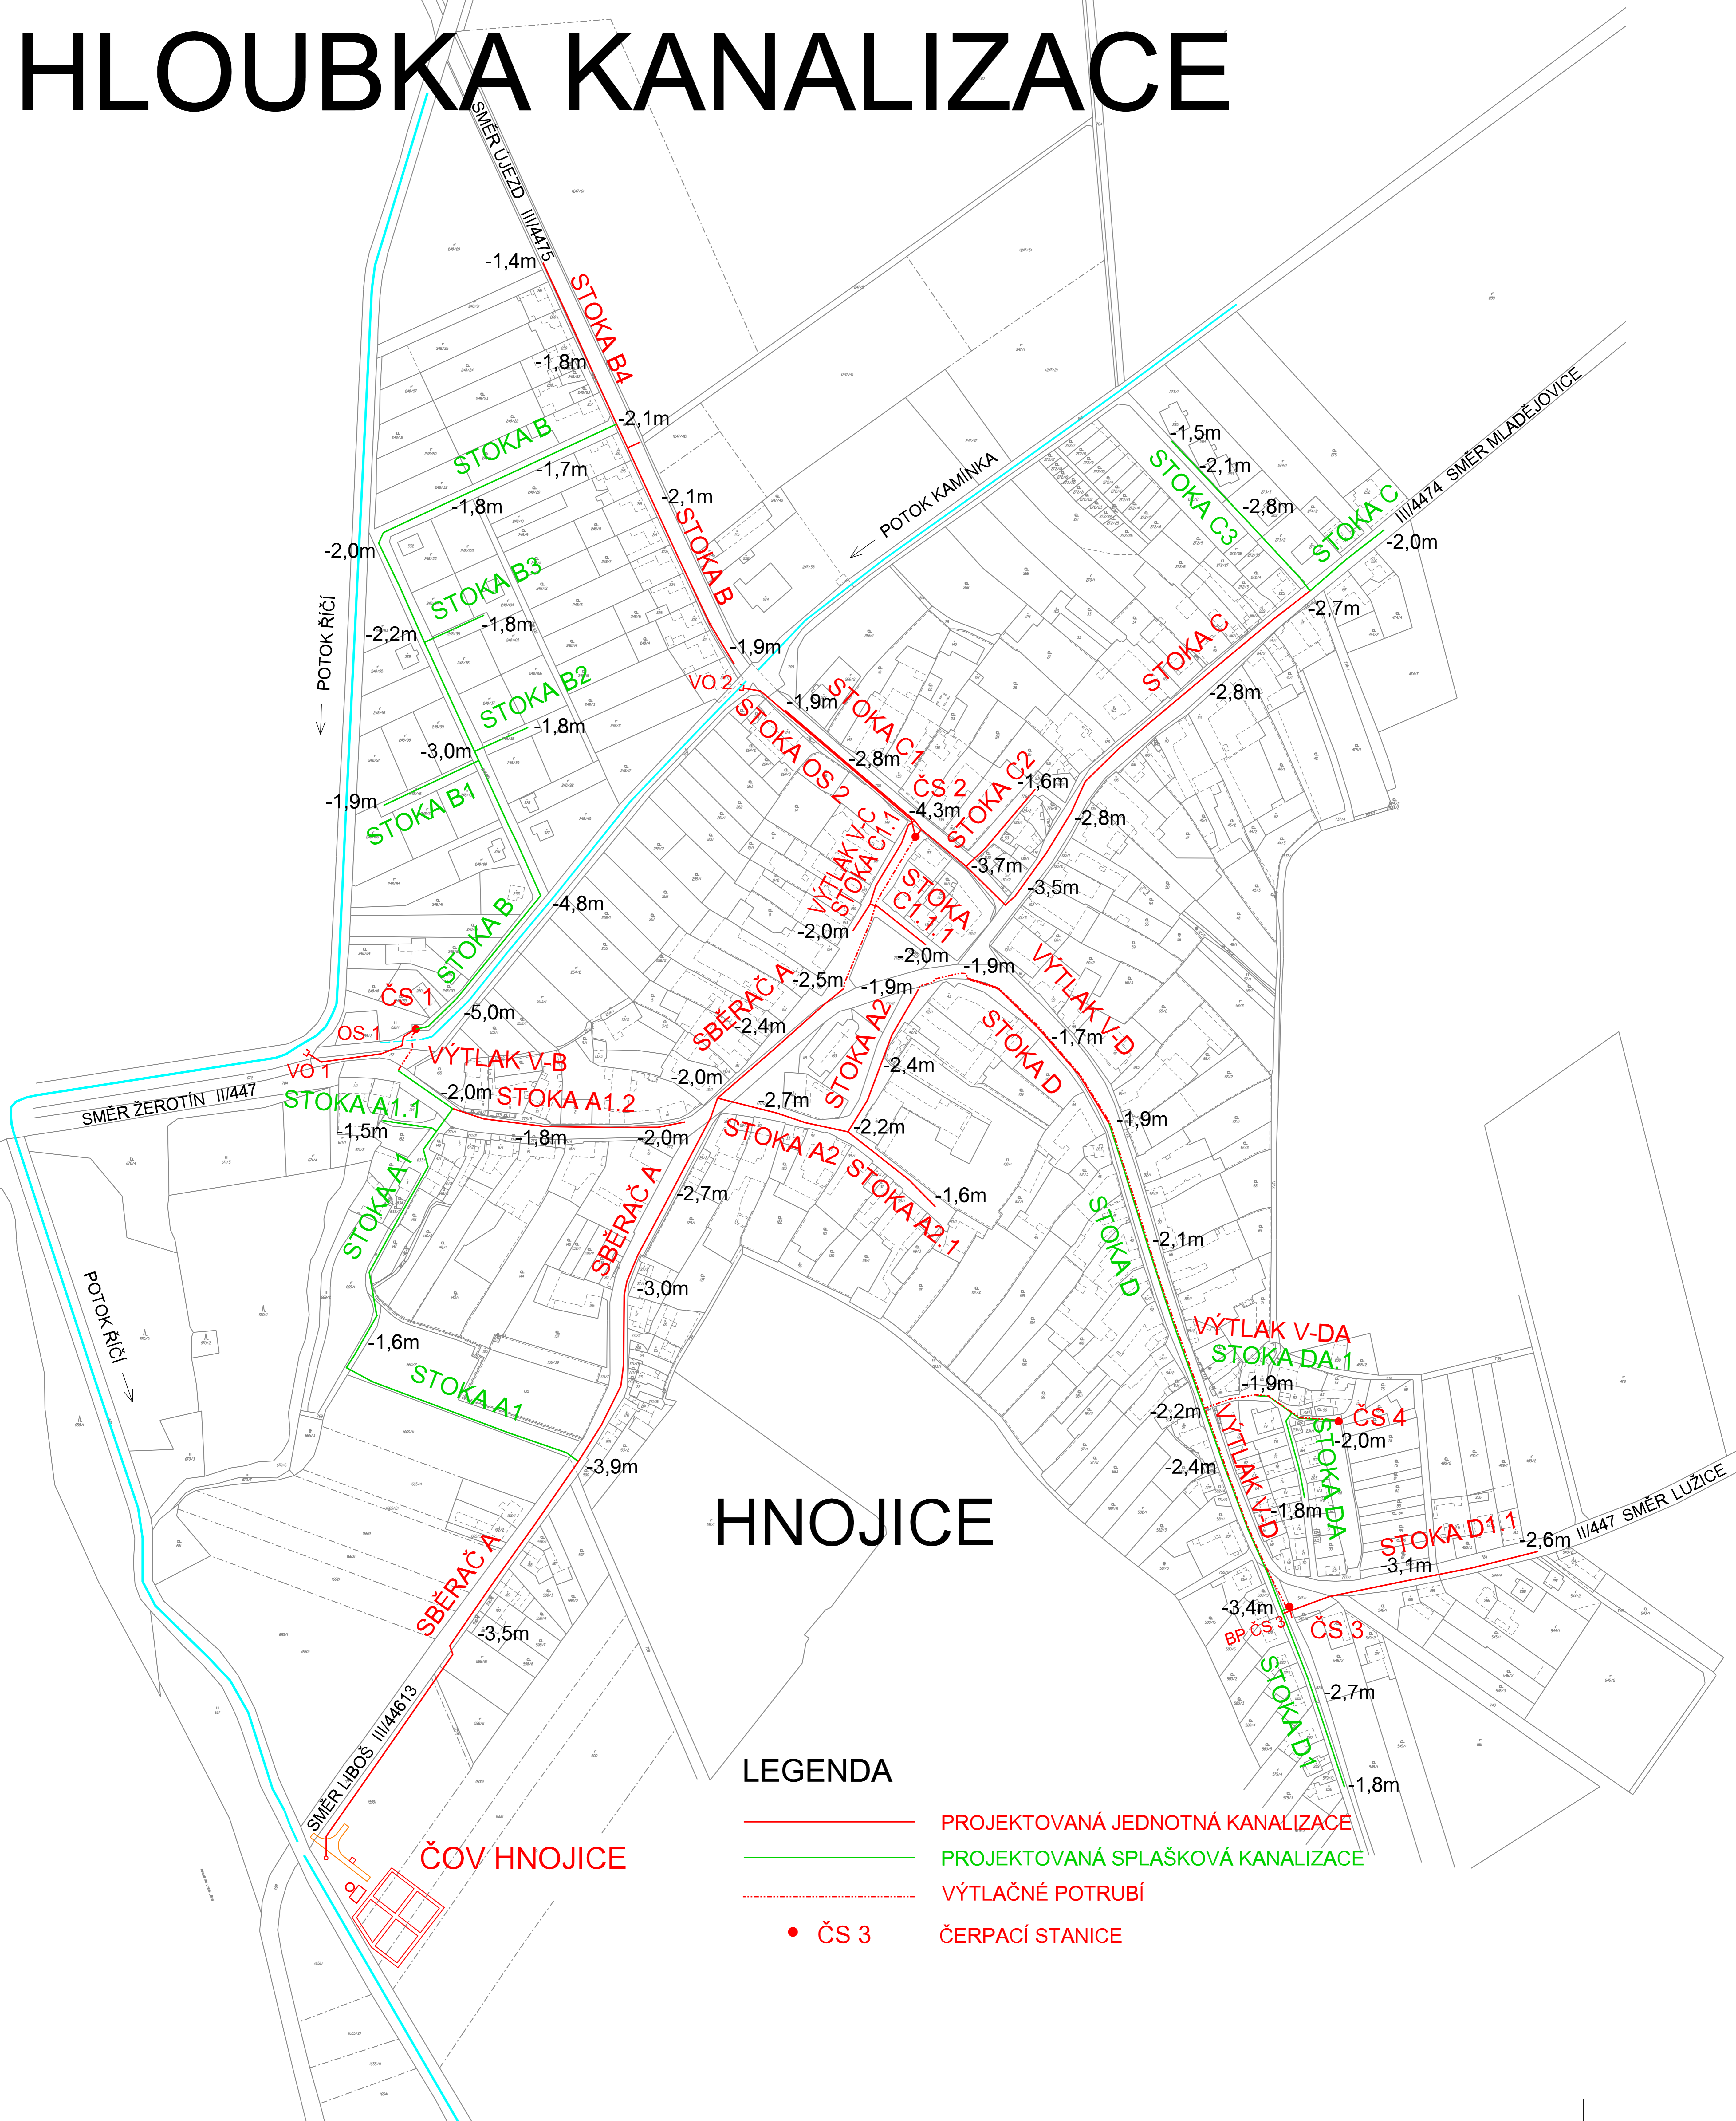

HNOJICE

LEGENDA

- PROJEKTOVANÁ JEDNOTNÁ KANALIZACE
- PROJEKTOVANÁ SPLAŠKOVÁ KANALIZACE
- - - - - VÝTLAČNÉ POTRUBÍ
- ČS 3 ČERPACÍ STANICE